

配置図 1:200

Amicro Arts 株式会社マイクロアーツ
建設ソリューション事業部

承諾	検図	検図	検図	製図

工事名称	サンプル
図面名称	配置図

縮尺	1:200
----	-------

図面番号	
------	--

外部仕上げ表

仕 様	
屋根	カラー鉄板葺き
外壁	A C L 板 t=100、磁器タイル張り、北面：吹付けタイル
ポーチ床	磁器タイル張り
軒天	
基礎	コンクリート打放しのまま

共通事項


壁下地	A L C 面：鋼製 L G S W=65 間仕切り：鋼製 L G S W=65, W=90, W=100(図示)
天井下地	鋼製 L G S W=19 外部 W=25
断熱材	天井断熱材 グラスウール t=100 床断熱材 スタイロフォーム t=25 デッキ裏 発泡ウレタン t=20

内部仕上げ表


	床	床高	巾木	壁	天井	天井高	廻り縁	備考	
風除室	モルタル下地、磁器タイル150角張り	FL±0 ~ FL-25	磁器タイル H=150	準不燃石膏ボード t=12.5下地、防火2級クロス貼り	準不燃ロックウール吸音ボード t=9	3000	既製品	タモ手摺り	風除室
ロビー	床暖房 タイルカーペット	FL±0	木製巾木 H=100	準不燃石膏ボード t=12.5下地、防火2級クロス貼り	準不燃ロックウール吸音ボード t=9	3000	既製品	電話台(身障者タイプ) タモ手摺り	ロビー
受付	床暖房 タイルカーペット	FL±0	木製巾木 H=100	準不燃石膏ボード t=12.5下地、防火2級クロス貼り	準不燃ロックウール吸音ボード t=9	2800	既製品	受付カウンター	受付
前ホール	床暖房 タイルカーペット	FL±0	木製巾木 H=100	準不燃石膏ボード t=12.5下地、防火2級クロス貼り	準不燃ロックウール吸音ボード t=9	3000	既製品		前ホール
ホール	床暖房 タイルカーペット ステージ部分、木造下地にフリーリング張り	FL±0 FL+450	木製巾木 H=100	不燃石膏ボード t=12.5下地、不燃クロス貼り	不燃ロックウール吸音ボード t=12	3300, 4300	既製品	ステージ下移動式収納、消火器ボックス	ホール
司会コーナー	タイルカーペット	FL±0	木製巾木 H=100	準不燃石膏ボード t=12.5下地、防火2級クロス貼り	準不燃ロックウール吸音ボード t=9	2500	既製品		司会コーナー
会食室	床暖房 塩ビタイル	FL±0	木製巾木 H=100	不燃石膏ボード t=12.5下地、不燃クロス貼り	不燃ロックウール吸音ボード t=12	2800	既製品		会食室
湯沸し室	長尺塩ビシート貼り	FL±0	木製巾木 H=100	準不燃石膏ボード t=12.5下地、防火2級クロス貼り	準不燃ジブトーン 910x455x9	2500	塩ビ	流し台、ガス台、吊り戸棚	湯沸し室
事務室	タイルカーペット	FL±0	ソフト巾木 H=100	準不燃石膏ボード t=12.5下地、防火2級クロス貼り	準不燃石膏ボード t=9.5下地 防火2級ビニルクロス	2500	塩ビ	カウンター、下足入兼用カウンター	事務室
控入室1	根太フォーム下地 業務用防水畳敷き 一部 フローリング張り	FL+150	畳寄せ 木製巾木 H=100	不燃石膏ボード t=12.5下地、不燃クロス貼り	不燃化粧石膏ボード(和風)	2700	木製	下足収納棚	控入室1
控入室3	根太フォーム下地 畳敷き 一部 フローリング張り	FL+150	畳寄せ 木製巾木 H=100	準不燃石膏ボード t=12.5下地、防火2級クロス貼り	準不燃化粧石膏ボード(和風)	2400	木製		控入室3
控入室2, 4	根太フォーム下地 畳敷き 一部 フローリング張り 踏込：タイルカーペット	FL+150 FL±0	畳寄せ 木製巾木 H=100	準不燃石膏ボード t=12.5下地、防火2級クロス貼り	準不燃化粧石膏ボード(和風)	2400	木製		控入室2, 4
男子便所	長尺塩ビシート貼り、小便器前石貼り	FL±0	磁器タイル100角	耐水石膏ボード t=12.5下地、クロス貼り 腰：耐水石膏ボード t=12.5下地、磁器タイル100角貼り H=1200	ケイカル板 910x910 t=6 目透かし張りEP	2500	目透かし	マーブルライトカウンター、ライニング天板テラソブロック	男子便所 女子便所
女子便所	長尺塩ビシート貼り	FL±0	磁器タイル100角	耐水石膏ボード t=12.5下地、クロス貼り 腰：耐水石膏ボード t=12.5下地、磁器タイル100角貼り H=1200	ケイカル板 910x910 t=6 目透かし張りEP	2500	目透かし	ライニング天板テラソブロック 身障者用手摺り	控入室4便所
多目的便所	長尺塩ビシート貼り	FL±0	磁器タイル100角	耐水石膏ボード t=12.5下地、クロス貼り	石膏ボード t=12.5下地 ビニルクロス	2400	目透かし		多目的便所
控入室4便所	長尺塩ビシート貼り	FL+150	ソフト巾木 H=100	耐水石膏ボード t=12.5下地、クロス貼り	石膏ボード t=12.5下地 ビニルクロス	2400	目透かし		多目的便所
廊下(1)	タイルカーペット	FL±0	木製巾木 H=100	準不燃石膏ボード t=12.5下地、防火2級クロス貼り	不燃ロックウール吸音ボード t=12	2700	既製品	タモ手摺り、消火器ボックス	廊下(1)
廊下(2)	長尺塩ビシート貼り	FL±0	ソフト巾木 H=100	準不燃石膏ボード t=12.5下地、防火2級クロス貼り	不燃ロックウール吸音ボード t=12	2500	既製品		廊下(2)
前室	フローリング張り 踏込：タイルカーペット	FL+150 FL±0	木製巾木 H=100	準不燃石膏ボード t=12.5下地、防火2級クロス貼り	準不燃石膏ボード t=12.5下地 防火2級ビニルクロス	2400	塩ビ	マーブルライトカウンター	前室
脱衣室	コンパネ下地、クッションフロアー	FL+150	木製巾木 H=100	耐水石膏ボード t=12.5下地、クロス貼り	石膏ボード t=12.5下地 ビニルクロス	2400	塩ビ	棚、ステンレスパイプ	脱衣室
収納	フローリング張り	FL+150	雑巾ズリ	ラワン合板 t=4	ラワン合板 t=4	2400	木製		収納
浴室	ユニットバス1616タイプ								浴室
倉庫	コンクリート金ゴテ仕上げ	FL±0	コンクリート打放し	A L C 板表し、石膏ボード t=12.5素地	デッキプレート表し			花輪収納棚	倉庫

防火材認定番号

化粧石膏ボード t=9.5 トラバーチン 準不燃 第2016号	石膏ボード t=9.5 不燃 第1016号				
化粧石膏ボード t=9.5 トラバーチン 不燃 第1004号	石膏ボード t=12.5 不燃 第1003号				
化粧石膏ボード t=9.5(和風) 不燃 第1004号	ビニルクロス(1級) 不燃 壁装材料第0005号				
ロックウール吸音板 t=12 不燃 第1021号	ビニルクロス(2級) 準不燃 壁装材料第0003号				
ロックウール吸音板 t=9 平板トラバーチン 準不燃 第2026号					

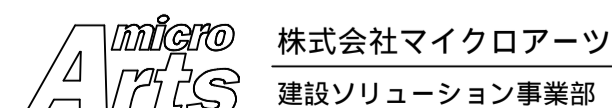

承諾	検 図	検 図	検 図	製 図	工事名称	サンプル	縮 尺	1:50	図面番号
					図面名称	仕上表			

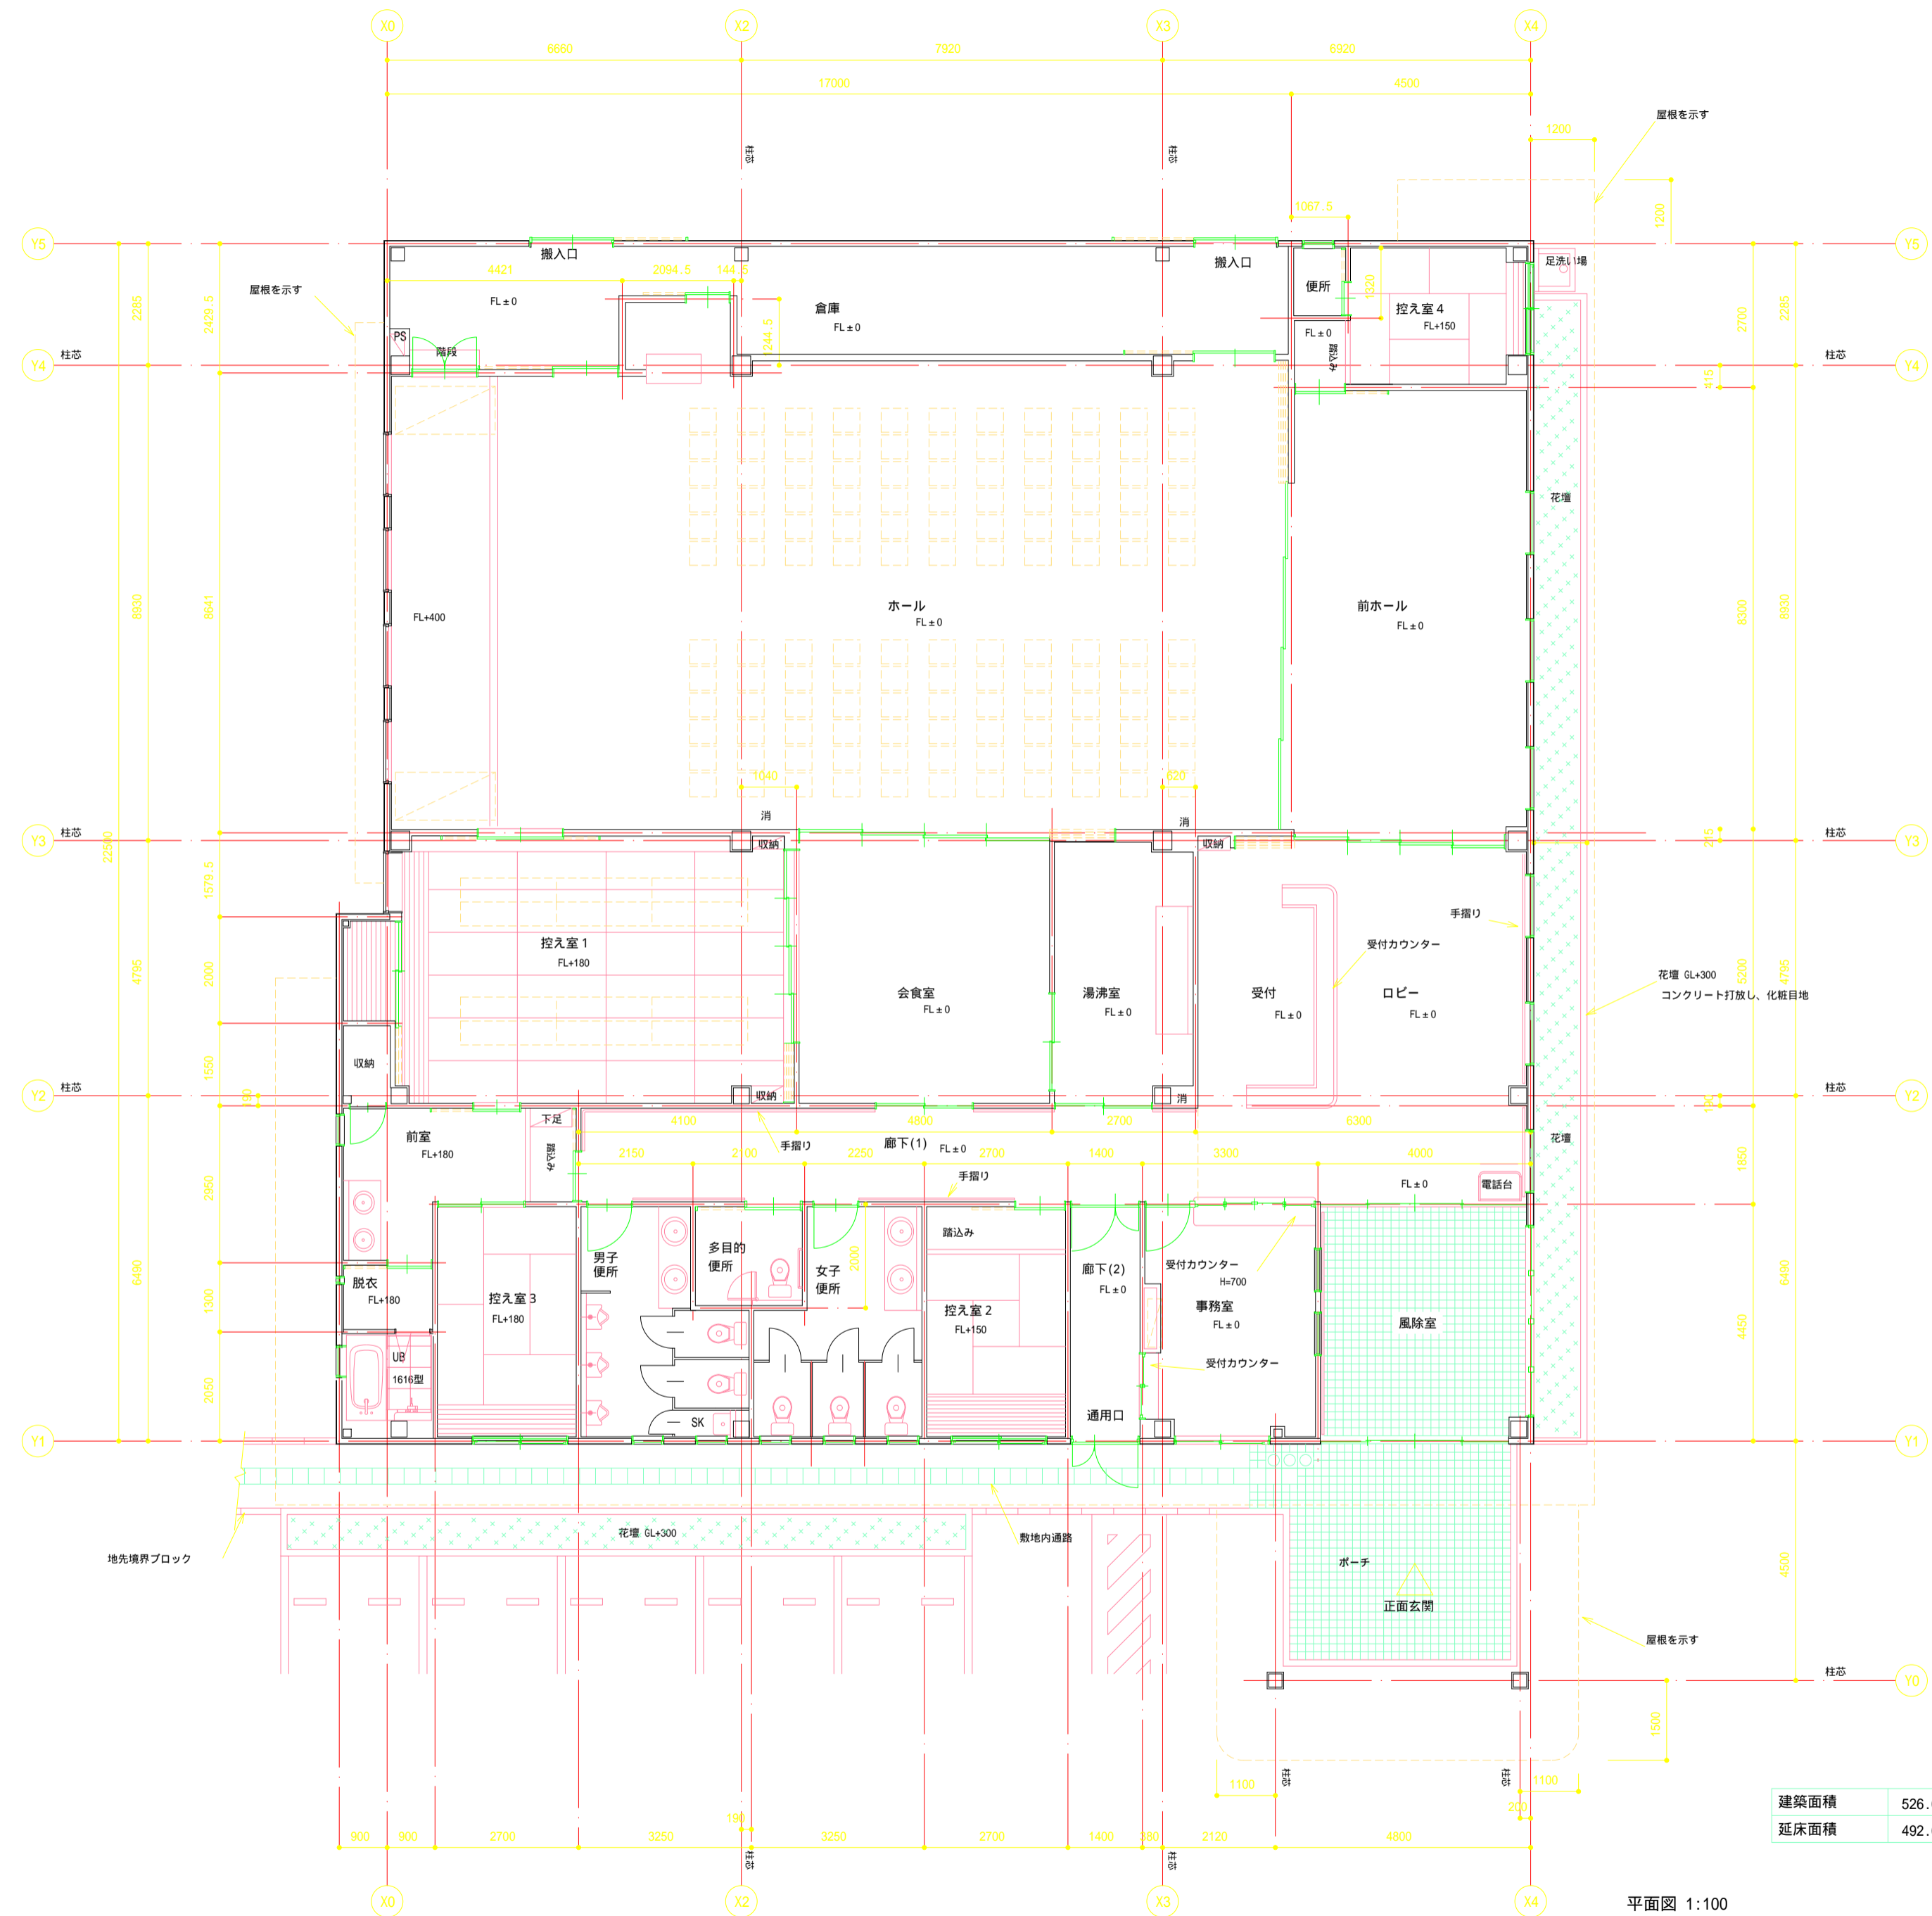

建築面積	526.64m ²	建ぺい率	23.56%
延床面積	492.66m ²	容積率	22.07%

平面図 1:100


Amicro Arts 株式会社マイクロアーツ
建設ソリューション事業部

承諾	検図	検図	検図	製図
----	----	----	----	----


工事名称	サンプル
図面名称	平面図

縮尺	1:100
----	-------

図面番号

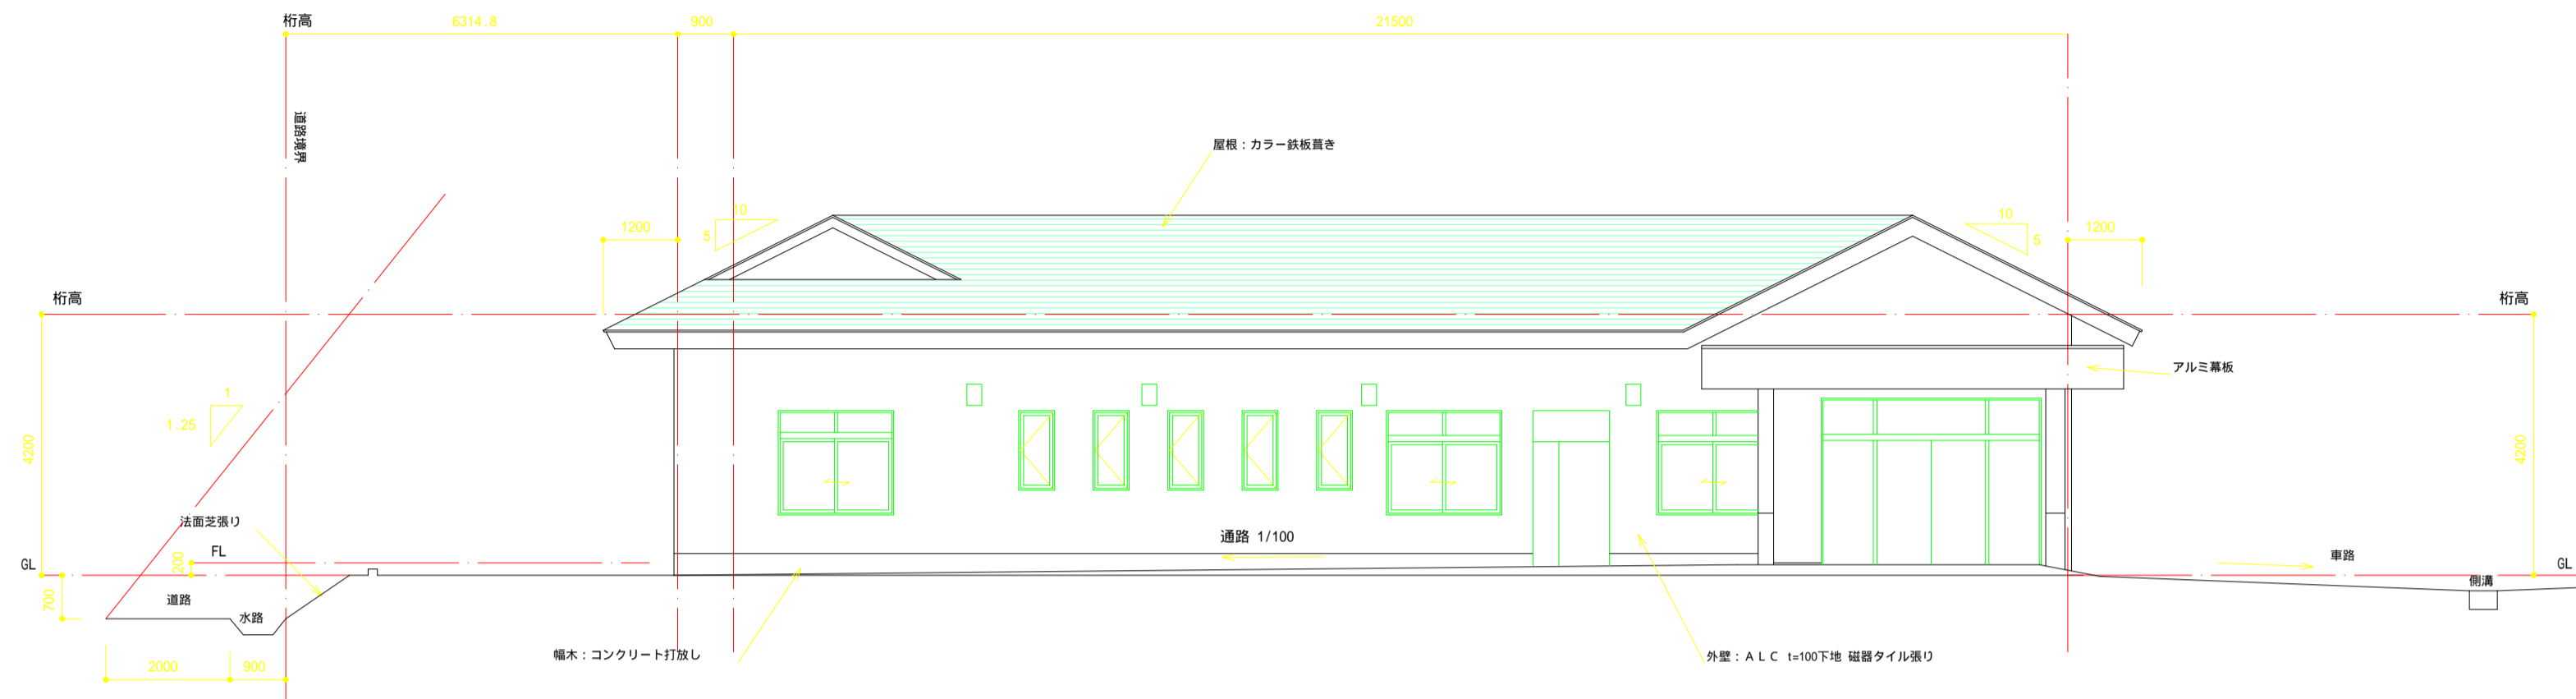


立面図(南) 1:100

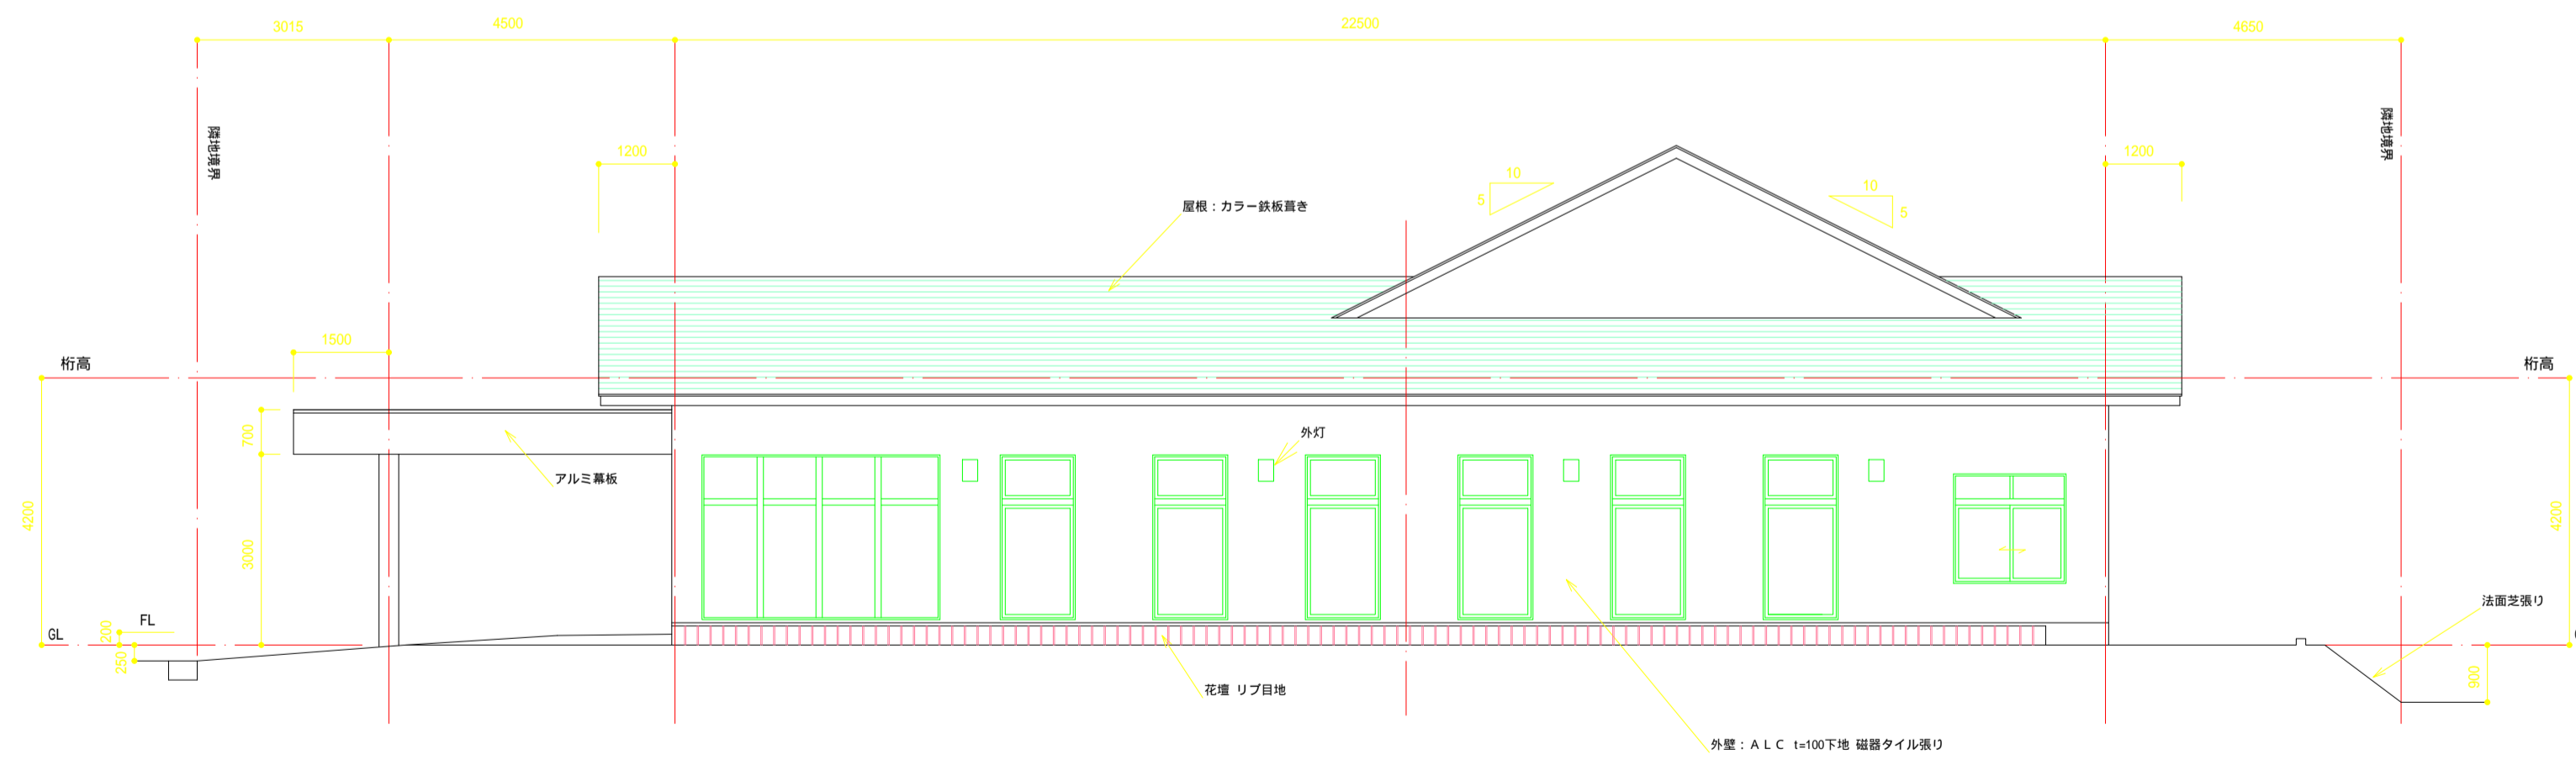

立面図(東) 1:100

	 株式会社マイクロアーツ 建設ソリューション事業部	承諾	検図	検図	検図	製図	工事名称	サンプル	縮尺	1:50	図面番号
							図面名称	立面図(1)			

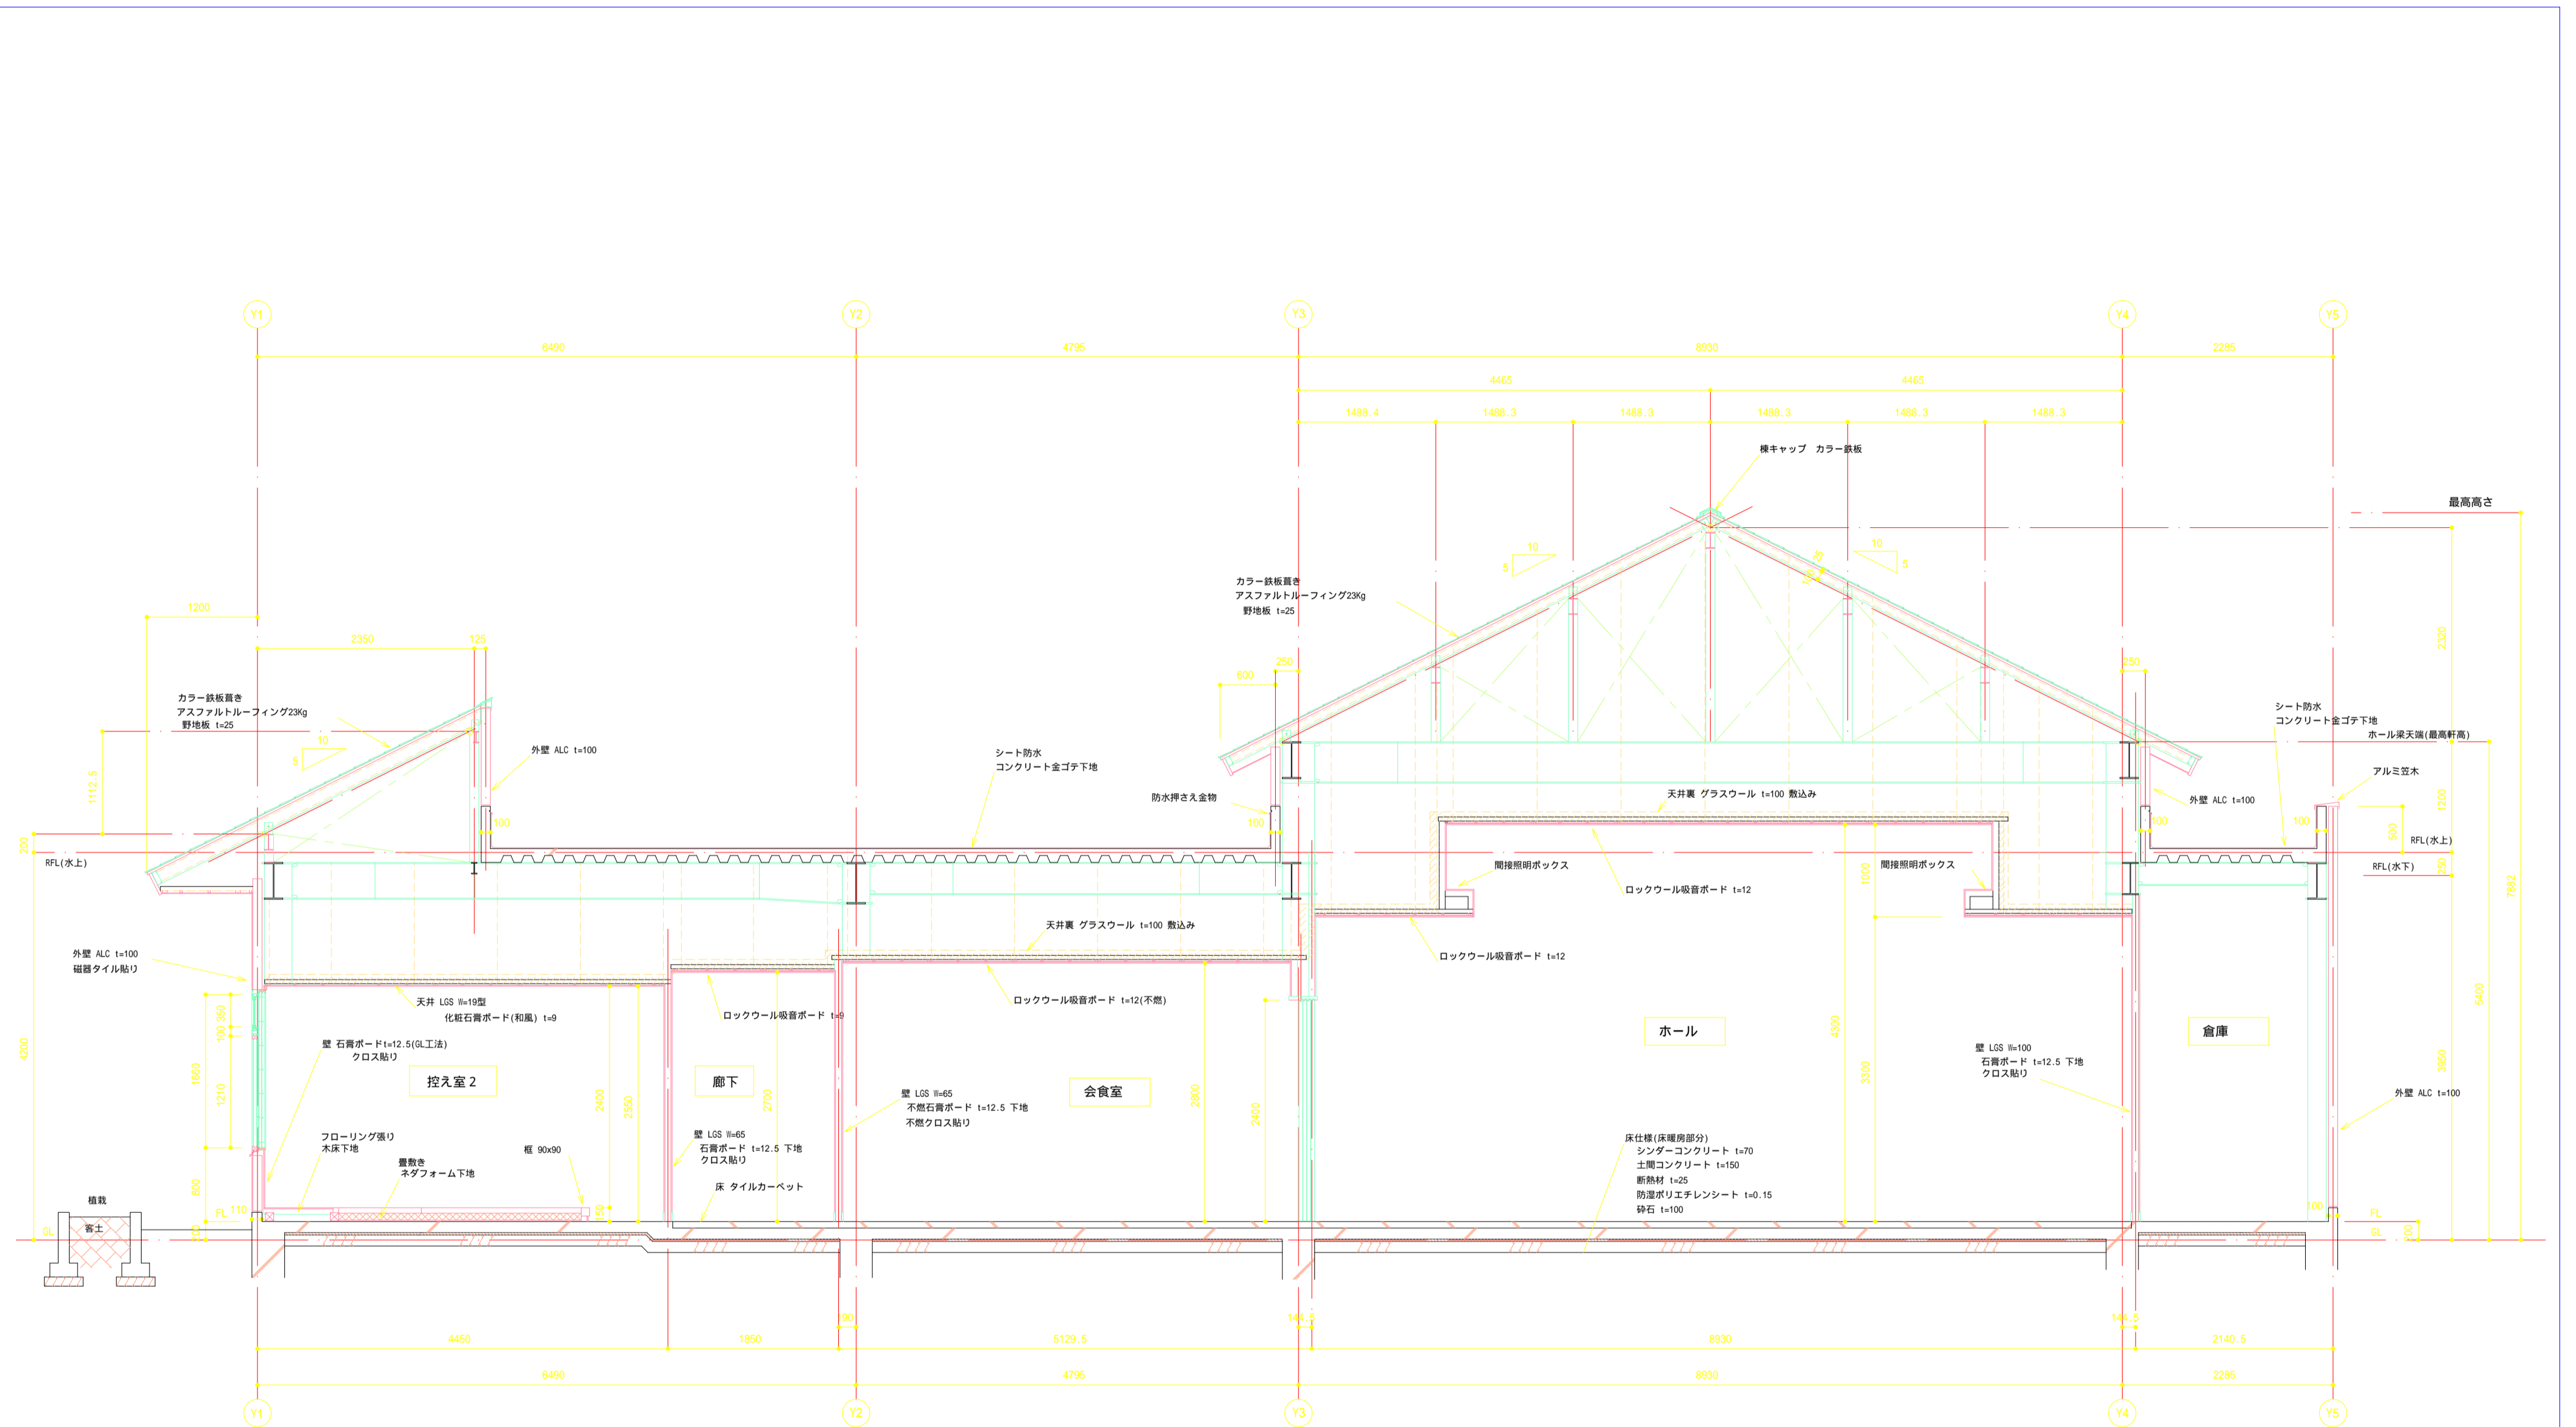

矩計図 1:50


Amicro Arts 株式会社マイクロアーツ
建設ソリューション事業部

承諾	検図	検図	検図	製図
----	----	----	----	----

工事名称	サンプル
図面名称	矩計図

縮尺	1:50
----	------

図面番号	
------	--

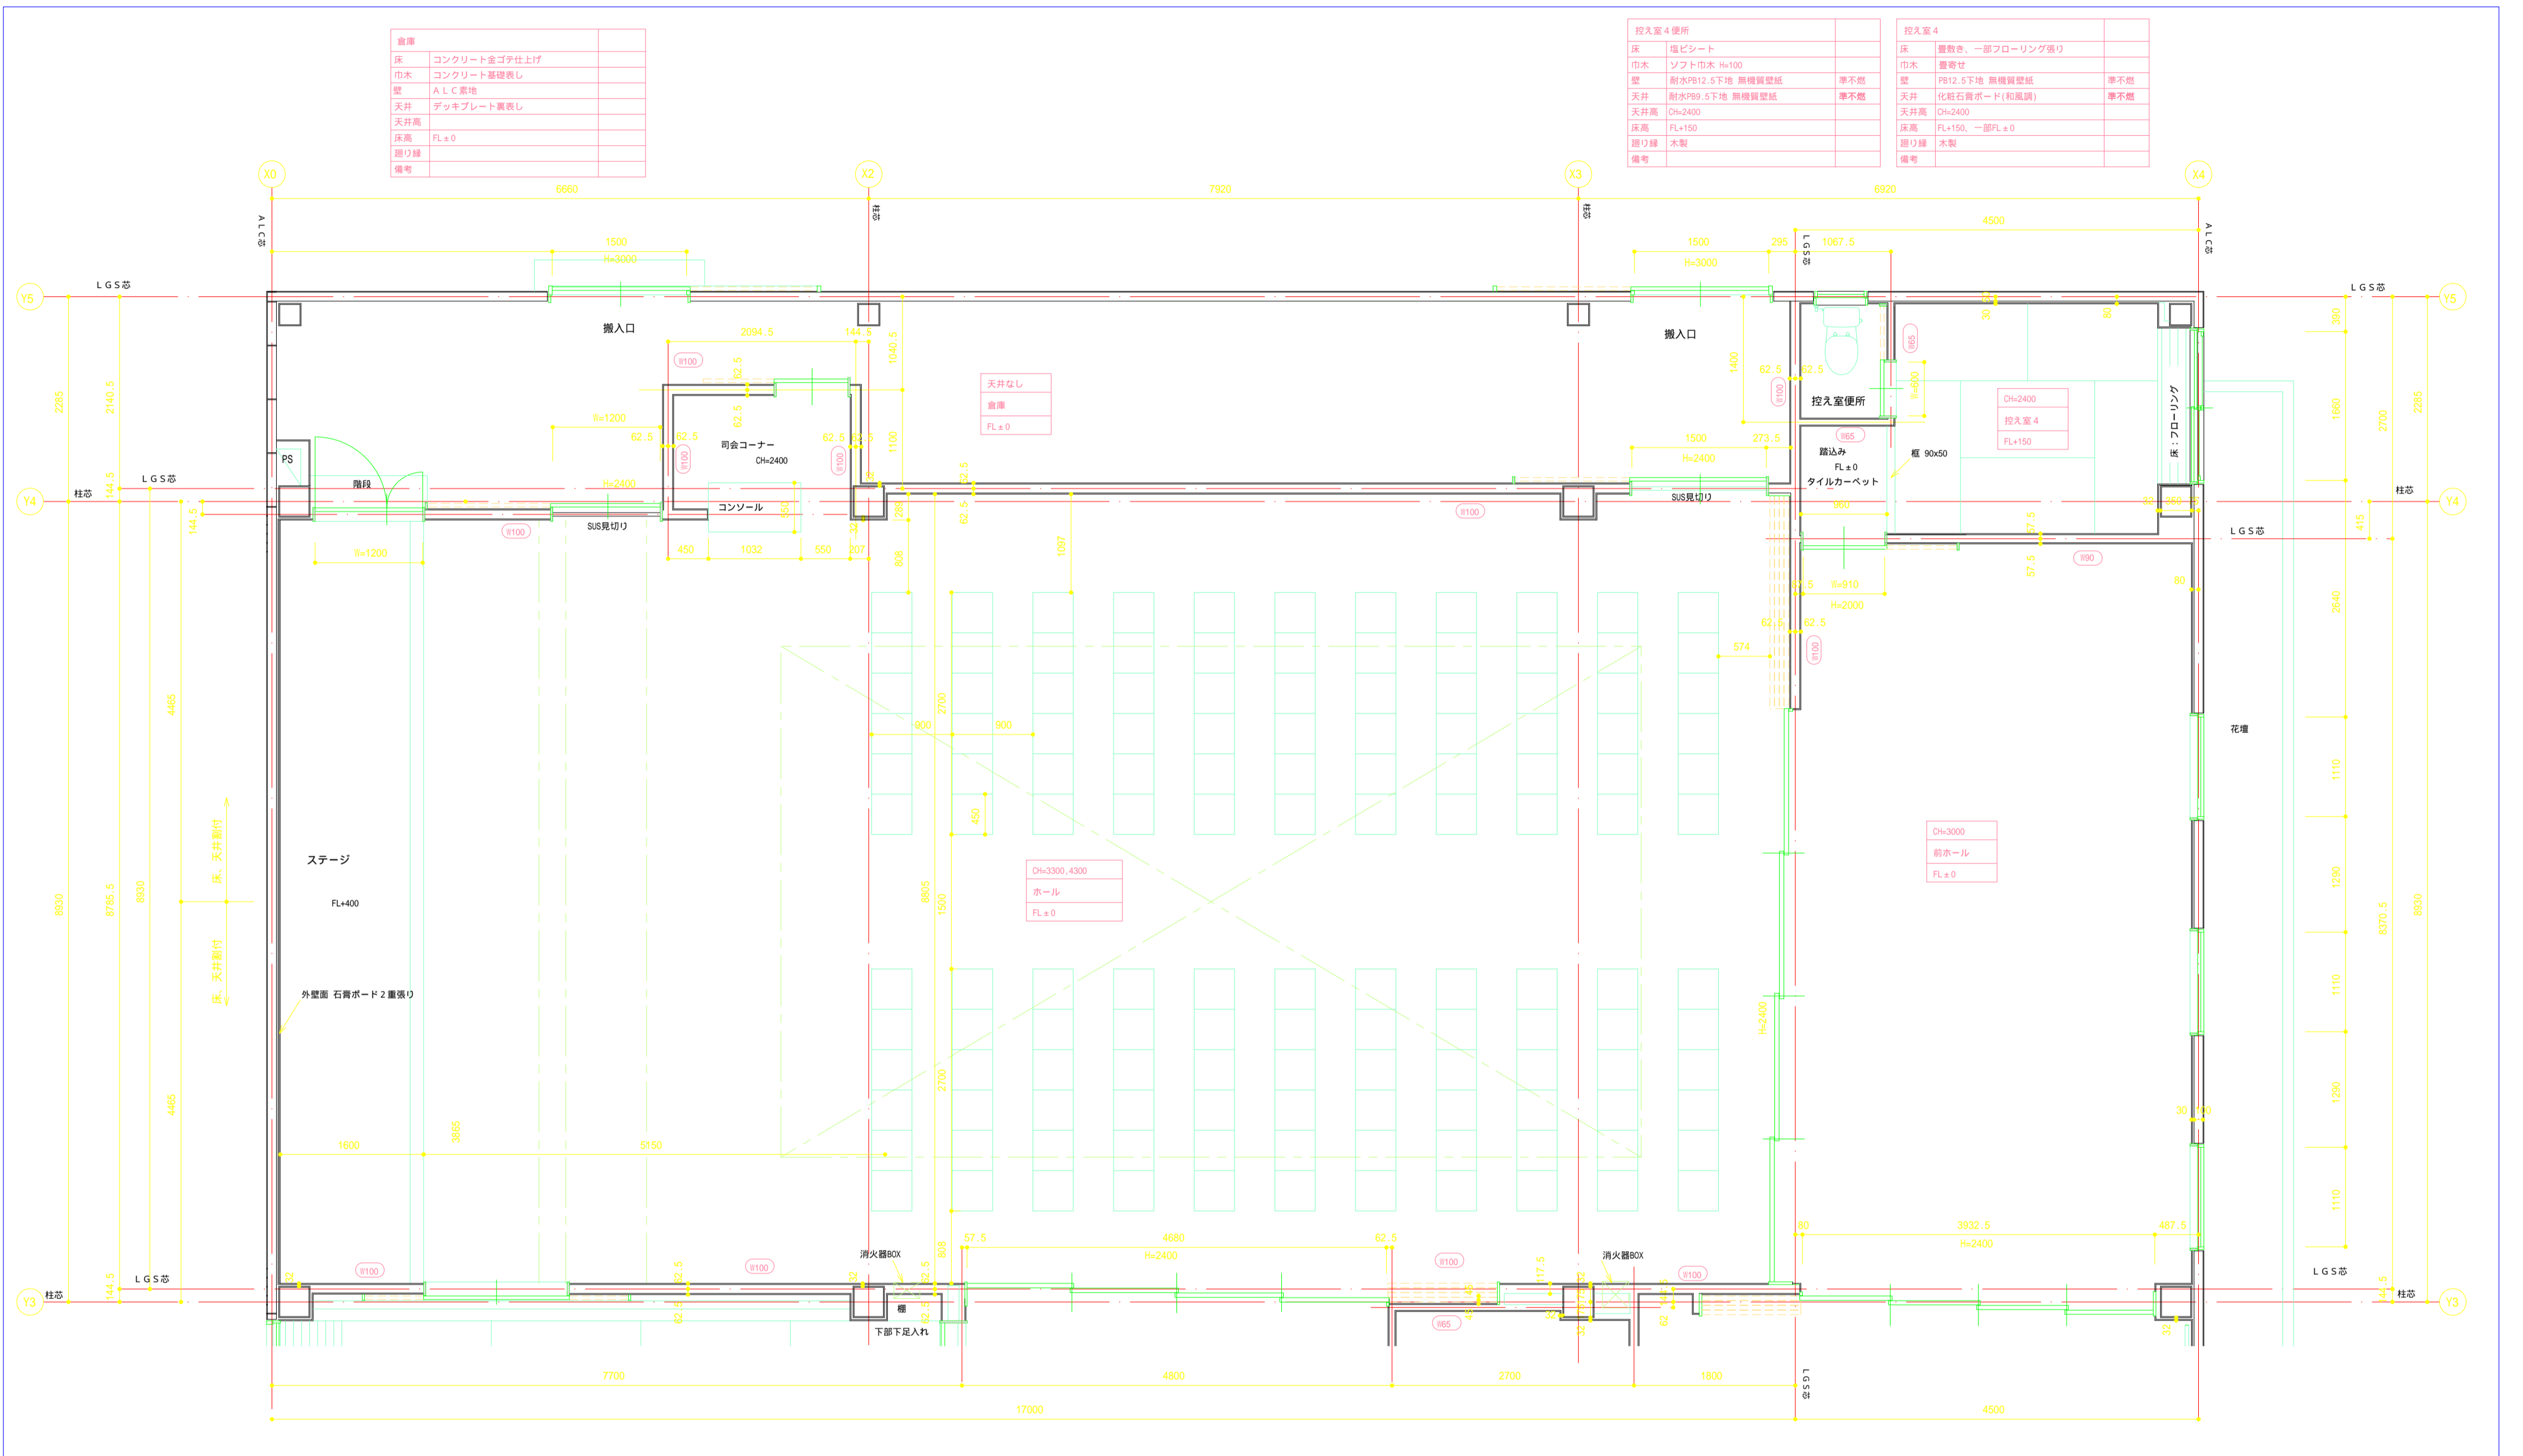

倉庫	
床	コンクリート金ゴテ仕上げ
巾木	コンクリート基礎表し
壁	A L C 表地
天井	デッキプレート裏表し
天井高	
床高	FL±0
廻り縁	
備考	


控入室4 便所	
床	塩ビシート
巾木	ソフト巾木 H=100
壁	耐水P812.5下地 無機質壁紙 準不燃
天井	耐水P89.5下地 無機質壁紙 準不燃
天井高	CH=2400
床高	FL+150
廻り縁	木製
備考	


控入室4	
床	畳敷き、一部フローリング張り
巾木	畳寄せ
壁	P812.5下地 無機質壁紙 準不燃
天井	化粧石膏ボード(和風調) 準不燃
天井高	CH=2400
床高	FL+150、一部FL±0
廻り縁	木製
備考	

ホール	
床	タイルカーペット
巾木	木製巾木 H=100
壁	P812.5下地 ビニールクロス 不燃
天井	P89.5下地 岩綿吸音板 不燃
天井高	CH=3300、4300
床高	FL±0
廻り縁	既製品
備考	床暖房設備

前ホール	
床	タイルカーペット
巾木	木製巾木 H=100
壁	P812.5下地 ビニールクロス 準不燃
天井	P89.5下地 岩綿吸音板 準不燃
天井高	CH=3000
床高	FL±0
廻り縁	既製品
備考	床暖房設備

平面詳細図(1) 1:50

 株式会社マイクロアーツ 建設ソリューション事業部	承諾	検図	検図	検図	製図	工事名称	サンプル	縮尺	1:50	図面番号
							図面名称			

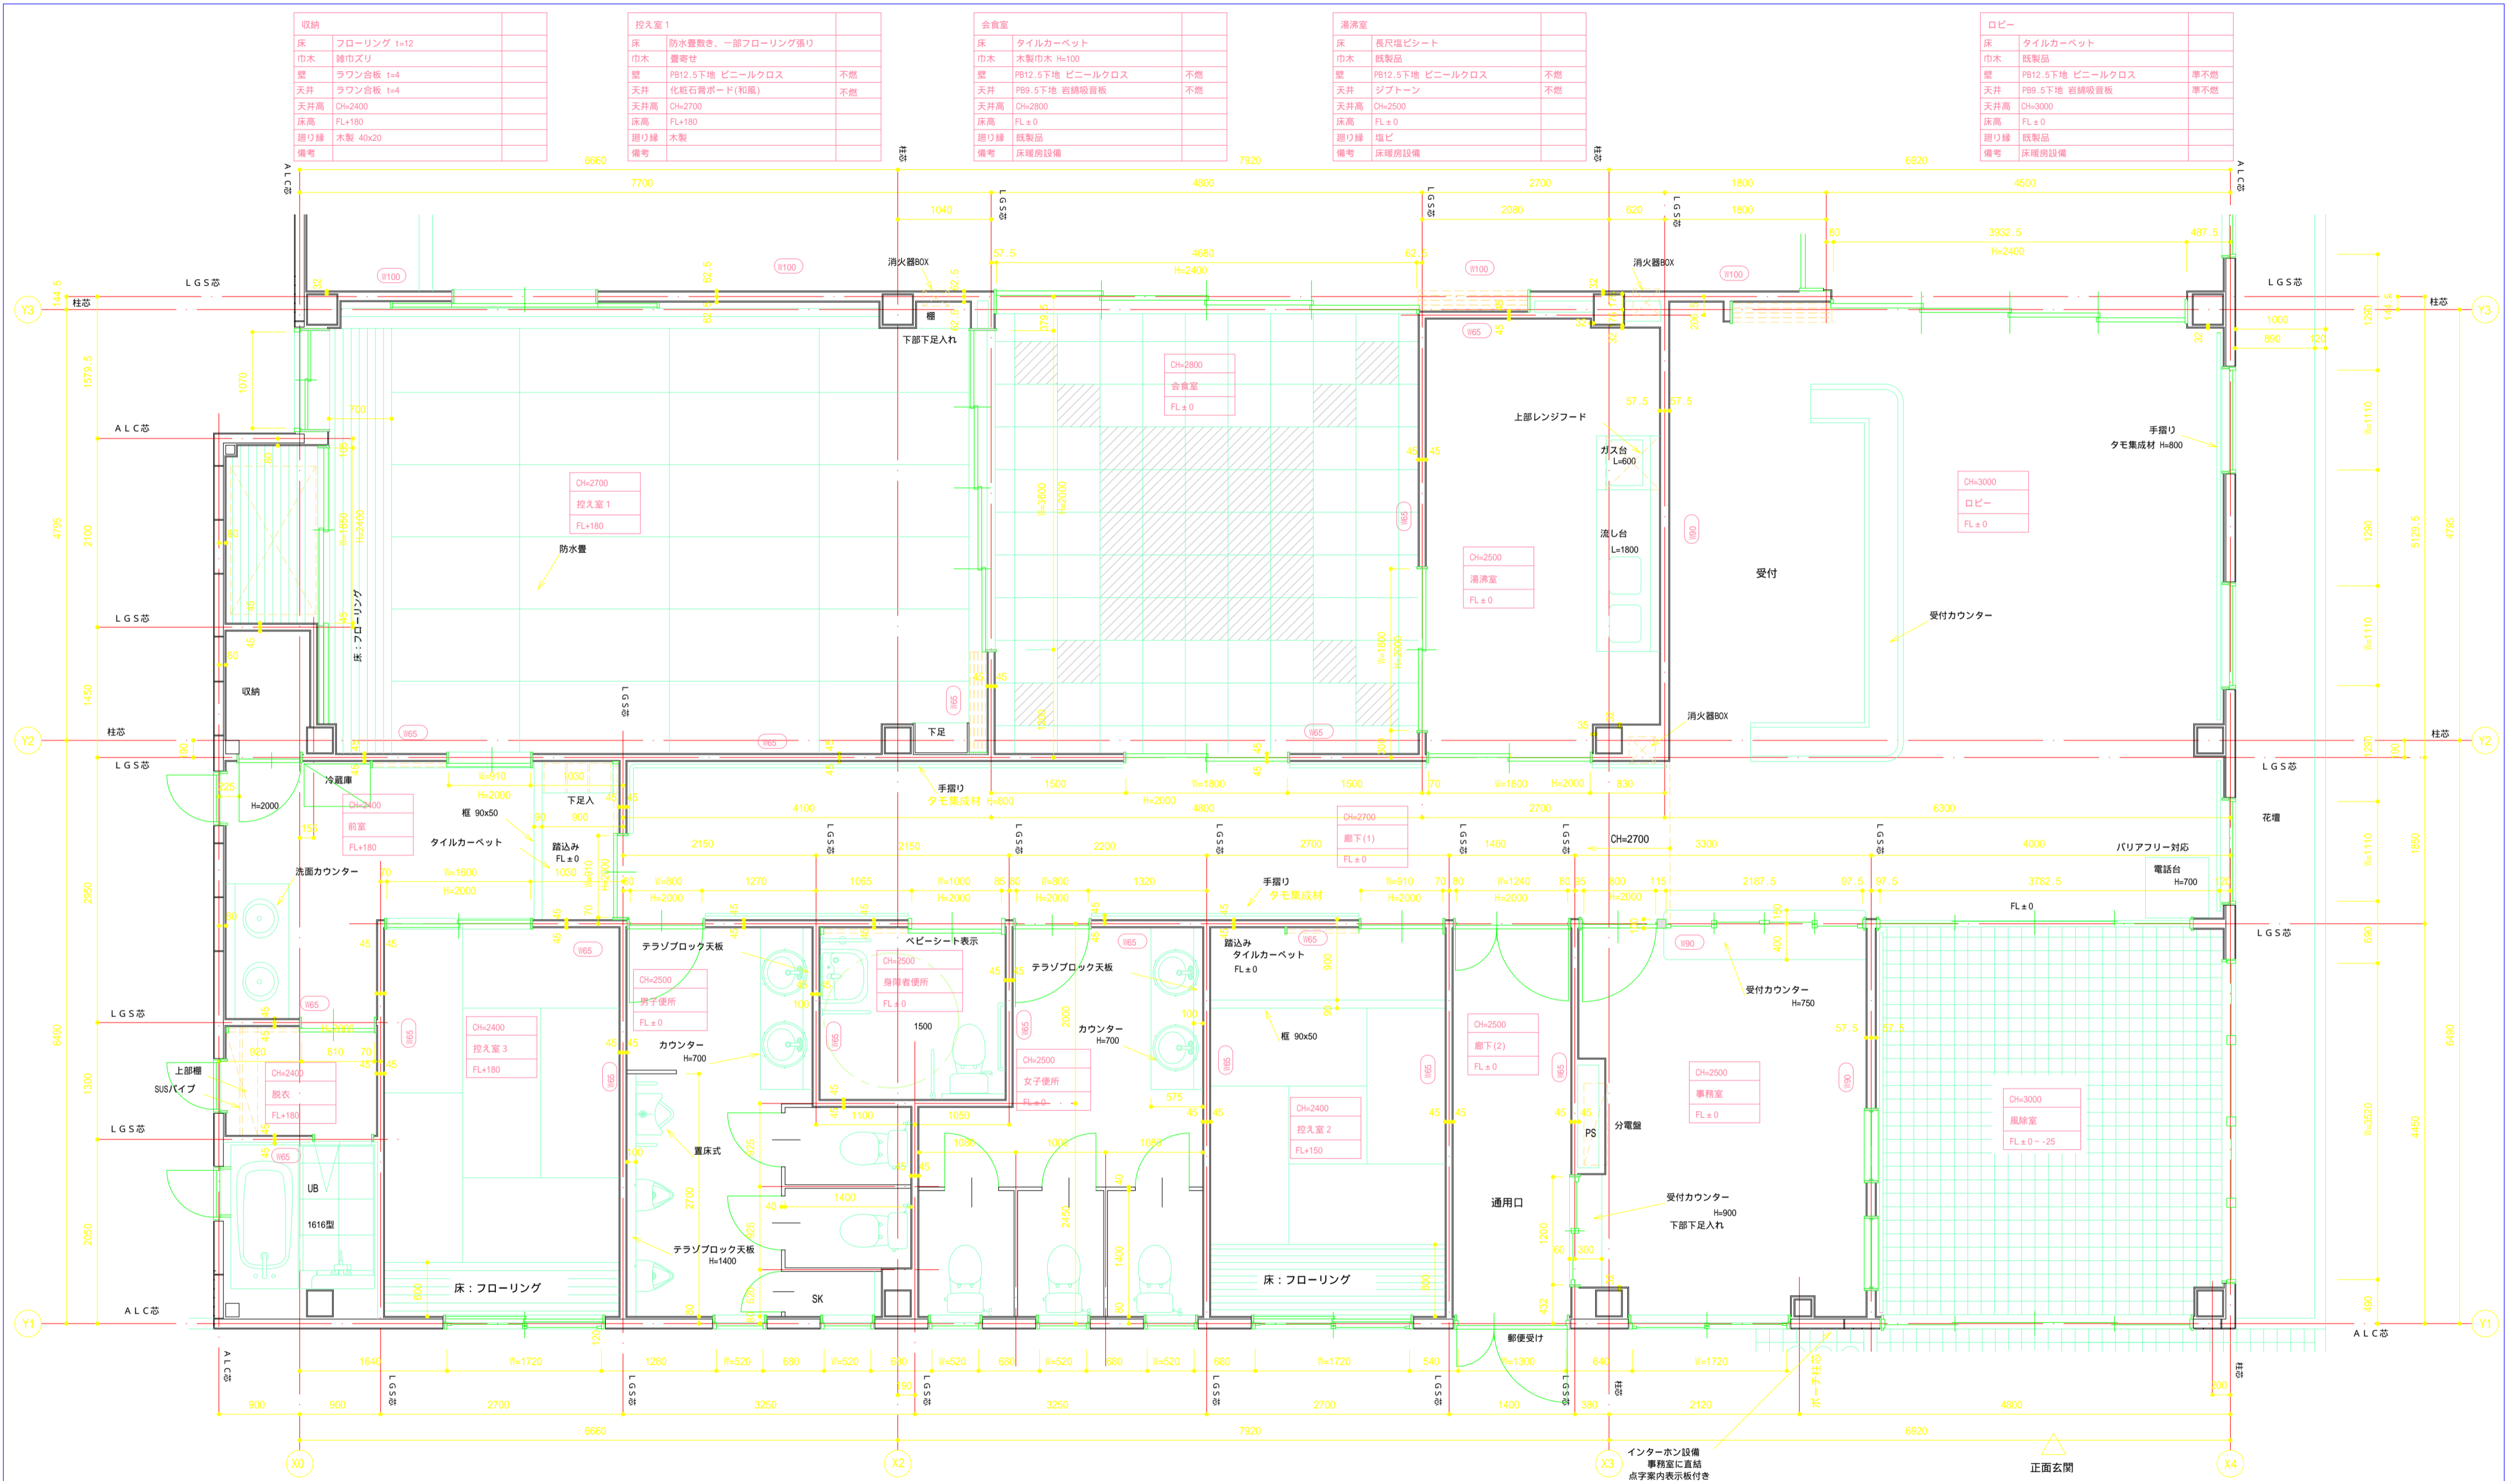

前室		
床	フローリング張り	
巾木	木製巾木 H=100	
壁	PB12.5下地 ビニールクロス	準不燃
天井	PB9.5下地 ビニールクロス	準不燃
天井高	Ch=2400	
床高	FL+180	
廻り縁	塩ビ	
備考		

脱衣室		
床	クッションフロア	
巾木	木製巾木 H=100	
壁	PB12.5下地 ビニールクロス	準不燃
天井	PB9.5下地 ビニールクロス	準不燃
天井高	Ch=2400	
床高	FL+180	
廻り縁	塩ビ	
備考		

控入室3		
床	畳敷き、一部フローリング張り	
巾木	畳寄せ	
壁	PB12.5下地 ビニールクロス	準不燃
天井	化粧石膏ボード(和風調)	準不燃
天井高	Ch=2400	
床高	FL+180	
廻り縁	杉	
備考		

男子便所、女子便所、身障者便所		
床	長尺塩ビシート	
巾木	100角磁器タイル	
壁	PB12.5下地 ビニールクロス	準不燃
天井	ケイカル板 t=6 目すかし張り EP	準不燃
天井高	Ch=2400	
床高	FL±0	
廻り縁	塩ビ	
備考		

控入室2		
床	畳敷き、一部フローリング張り	
巾木	畳寄せ	
壁	PB12.5下地 ビニールクロス	準不燃
天井	化粧石膏ボード(和風調)	準不燃
天井高	Ch=2500	
床高	FL+150	
廻り縁	杉	
備考		

廊下(1)		
床	タイルカーペット	
巾木	木製巾木 H=100	
壁	PB12.5下地 無機質壁紙	準不燃
天井	PB12.5下地 岩綿吸音板	準不燃
天井高	Ch=2700	
床高	FL±0	
廻り縁	既製品	
備考	床暖房設備	


廊下(2)		
床	長尺塩ビシート	
巾木	ビニル巾木 H=100	
壁	PB12.5下地 無機質壁紙	準不燃
天井	PB12.5下地 岩綿吸音板	準不燃
天井高	Ch=2500	
床高	FL±0	
廻り縁	既製品	
備考	床暖房設備	

事務室		
床	タイルカーペット	
巾木	ビニル巾木 H=100	
壁	PB12.5下地 ビニールクロス	準不燃
天井	PB9.5下地 ビニールクロス	準不燃
天井高	Ch=2500	
床高	FL±0	
廻り縁	塩ビ	
備考		


風除室		
床	150角磁気タイル	
巾木	150角磁気タイル	
壁	PB12.5下地 無機質壁紙	準不燃
天井	PB12.5下地 岩綿吸音板	準不燃
天井高	Ch=3000	
床高	FL±0-25	
廻り縁	既製品	
備考		

Amicro Arts 株式会社マイクロアーツ
建設ソリューション事業部


承諾	検図	検図	検図	製図	工事名称	サンプル			図面番号
					図面名称	平面詳細図(2)	縮尺	1:50	

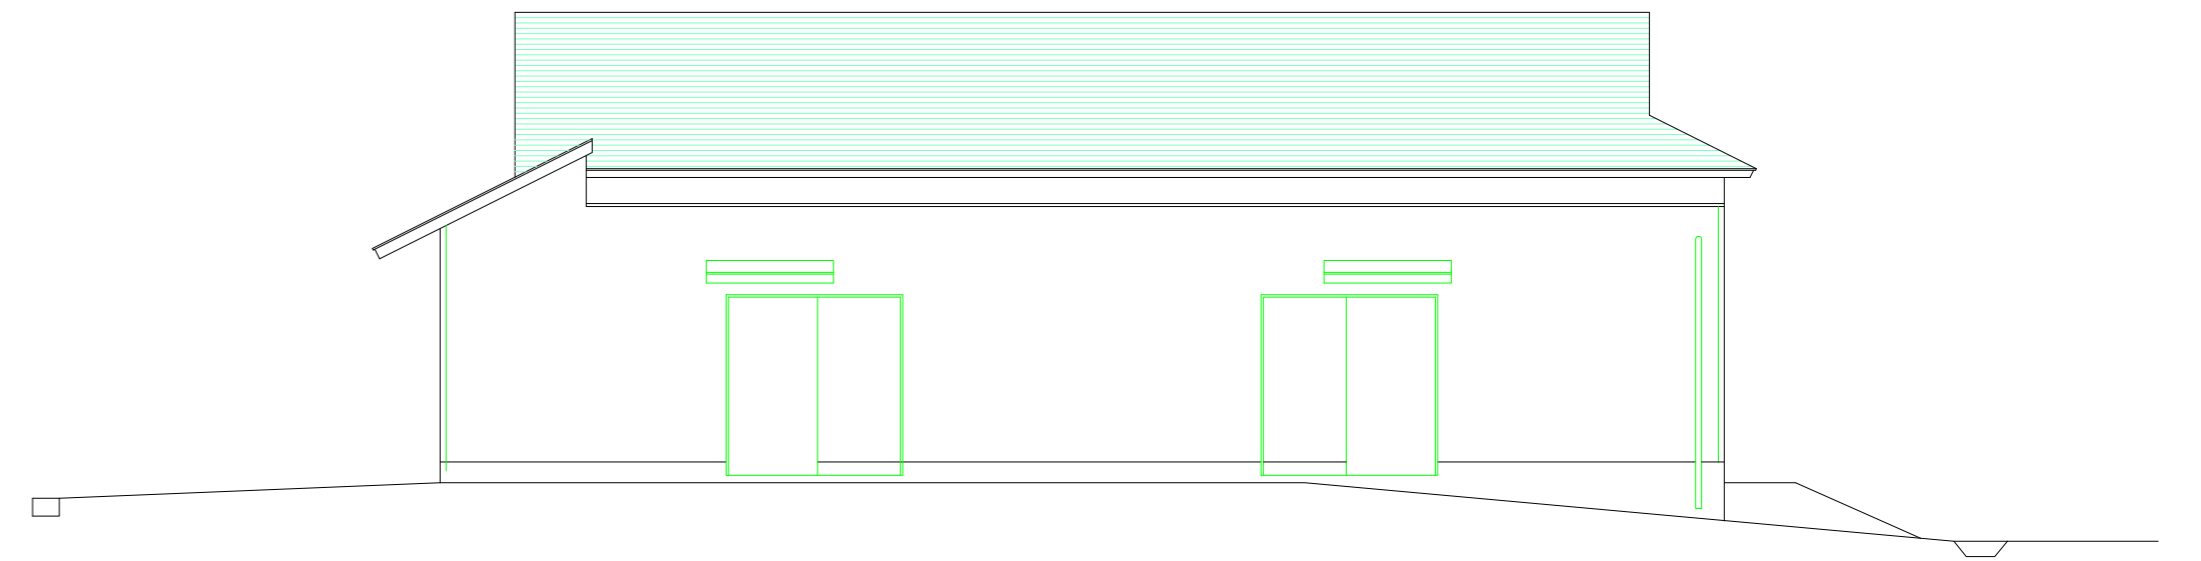


立面图(北) 1:100

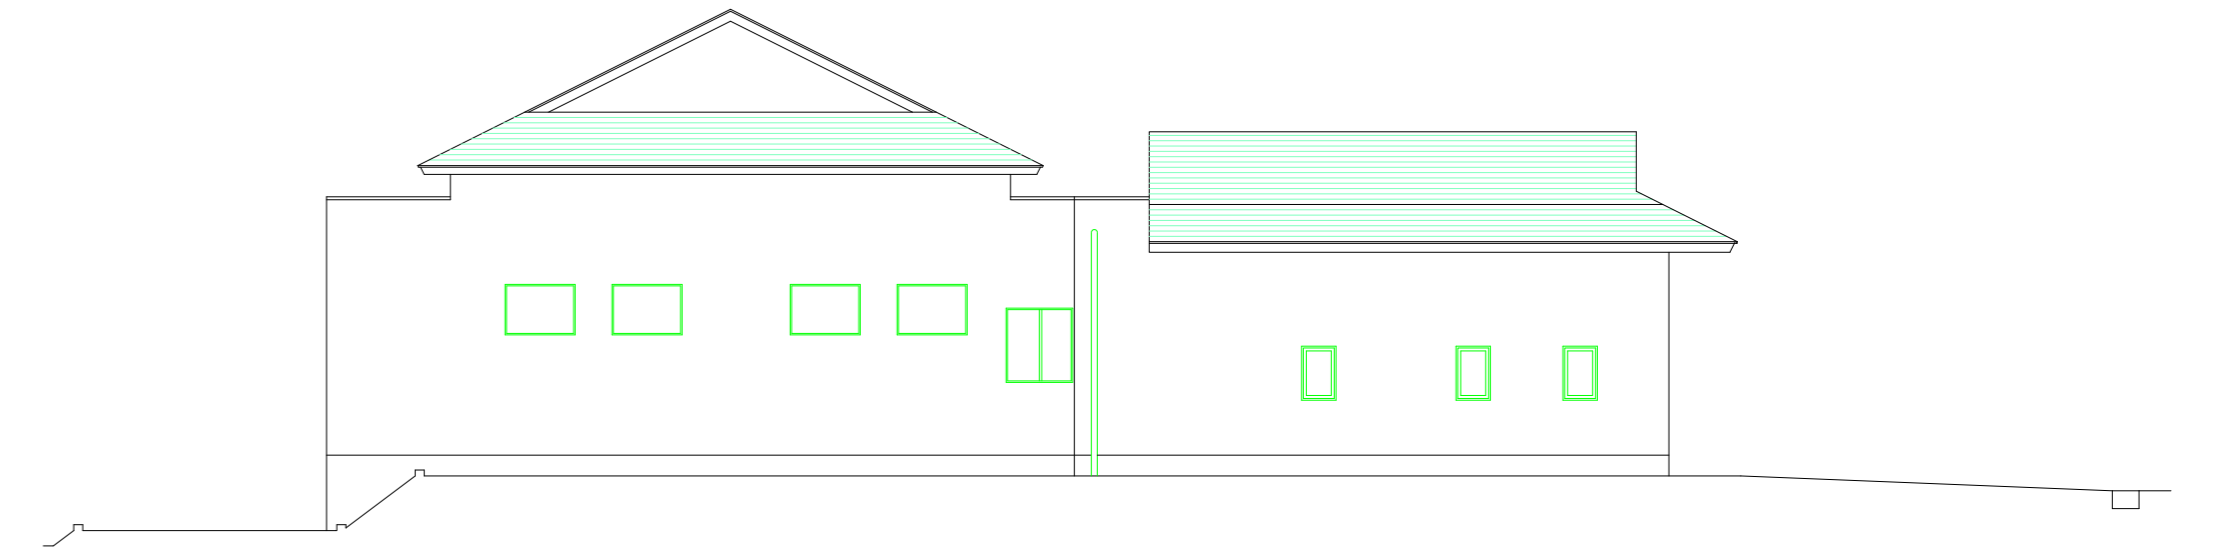


立面图(西) 1:100

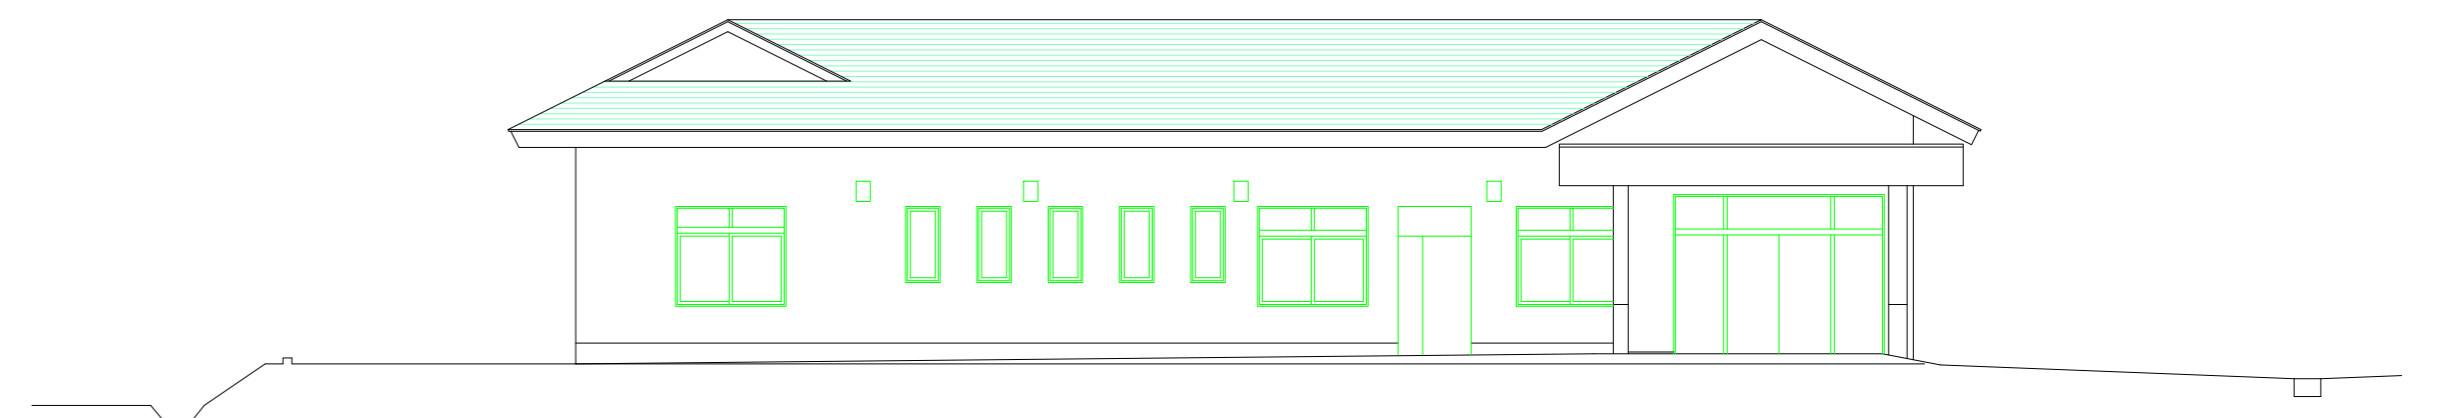

立面图(南) 1:100

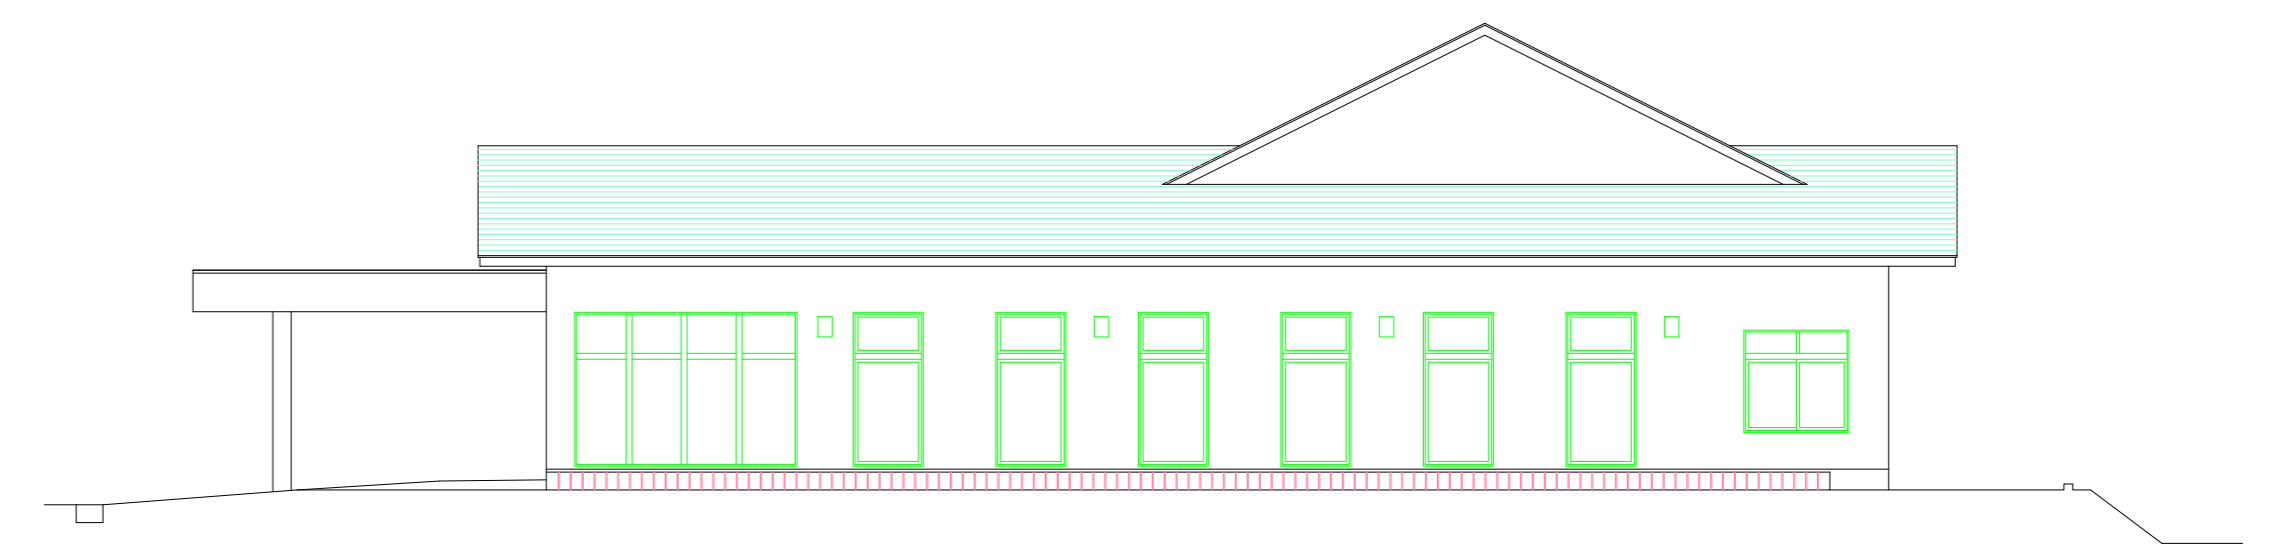

立面图(东) 1:100

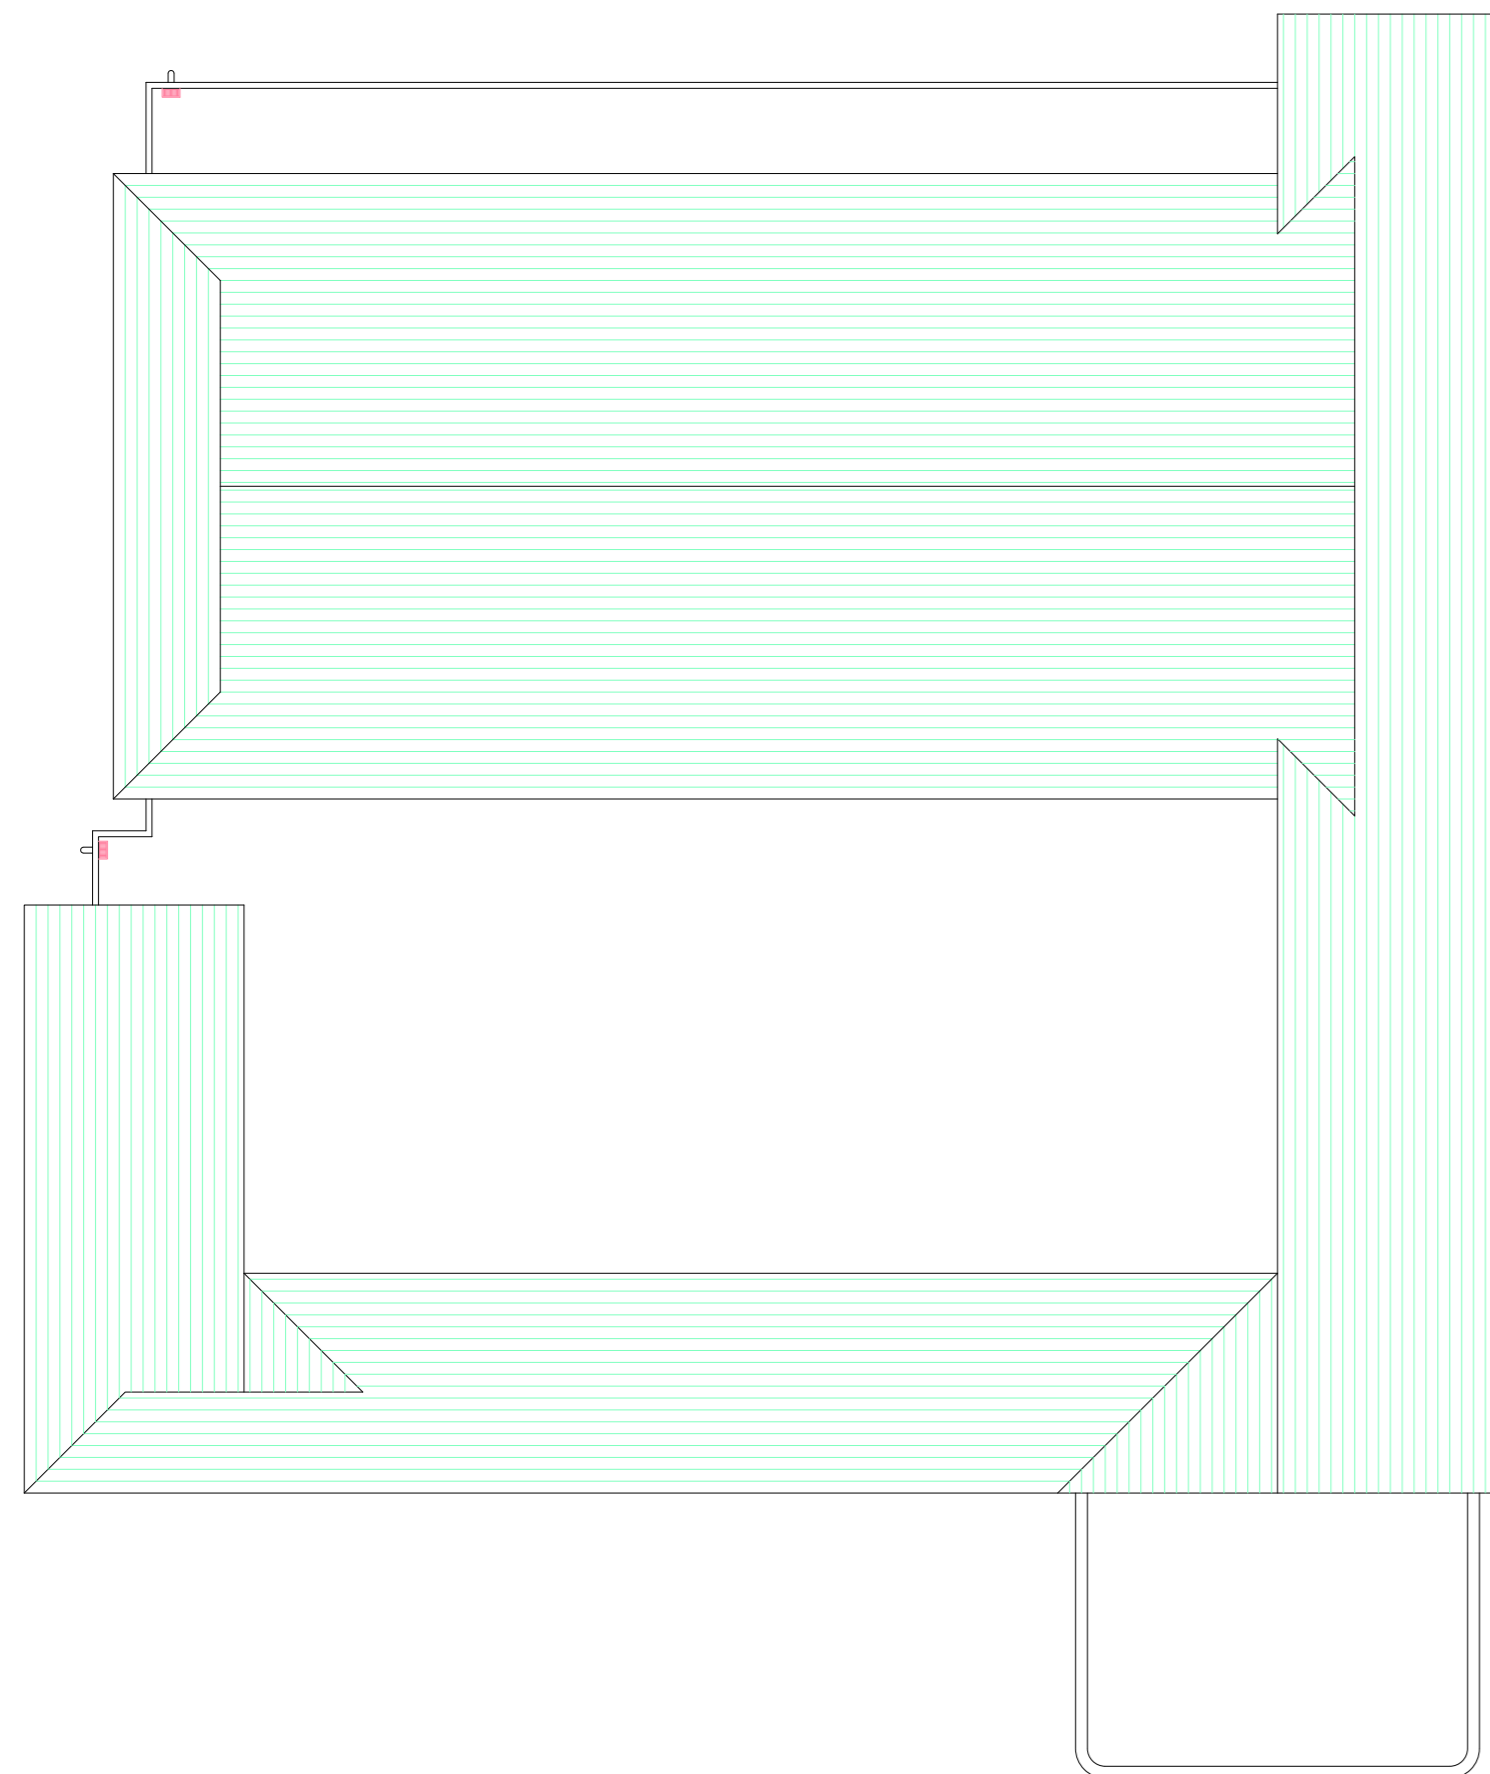

平面图 1:100

